


# DOSSIER DE CONSULTATION DES ENTREPRISES

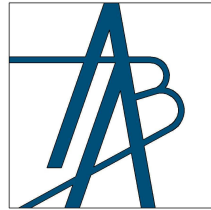

**ATELIER BJARNASON ARCHITECTURE**  
**38, rue des Imbergères 92330 SCEAUX**  
**01.46.60.06.03 - fax 01.81.89.00.70**  
**contact@aba-architecte.com**

***Demande effectuée par:*** CREPS D'ILE DE FRANCE

***Pour des travaux situés au:*** CREPS d'Ile de France  
1 rue du docteur Le Savoureux  
92291 CHATENAY-MALABRY cedex

## ***LISTE DES PLANS (Projet)***


<b>DCE-3.1a</b>	<b>Plan RDC - Projet</b>
<b>DCE-3.1b</b>	<b>Plan de Toiture - Projet</b>
<b>DCE-3.2a</b>	<b>Façade Nord</b>
<b>DCE-3.2b</b>	<b>Façade Sud</b>
<b>DCE-3.2c</b>	<b>Façade Ouest</b>
<b>DCE-3.2d</b>	<b>Façade Est</b>
<b>DCE-3.3</b>	<b>Coupe Existant-Projet</b>
<b>DCE-3.4</b>	<b>Plan RDC électricité</b>
<b>DCE-3.5a</b>	<b>Nomenclature des menuiseries</b>
<b>DCE-3.5b</b>	<b>Nomenclature des menuiseries</b>
<b>DCE-3.6</b>	<b>Perspectives</b>
<b>DCE-3.7</b>	<b>Axonométrie éclatée</b>

***Sceaux, le 26/06/2019***

**BJARNASON ARCHITECTURE**  
**38, RUE DES IMBERGERES**  
**92330 SCEAUX**  
**A B A**  
**TEL: 01 46 60 06 03 FAX: 01 81 89 00 70**

**Architectural Floor Plan Details:**

- Top Left:**
  - Création terrasse dalle béton Revêtement
  - Mise en place poteau métallique (suspension de toiles)
  - Création porte à galandage
  - Modification baies vitrées
- Top Right:**
  - Menuiseries aluminium ton gris anthracite dito existant
  - extension espace sanitaire
- Bottom Left:**
  - Création douche + WC
- Bottom Right:**
  - déplacement rampe extérieure
  - Accès PMR pente < 4%
- Central Rooms and Features:**
  - Salle polyvalente: 104.75 m<sup>2</sup>
  - Salle hypoxique: 29.26 m<sup>2</sup>
  - Machinerie Salle hypoxique: 6.27 m<sup>2</sup>
  - Machinerie Hydro Physio: 4.42 m<sup>2</sup>
  - Rangement réserve: 22.25 m<sup>2</sup>
  - Salle de Kinésithérapie: 59.48 m<sup>2</sup>
  - Accueil: 15.92 m<sup>2</sup>
  - Dispositif d'appel
  - Accueil secrétariat: 10.94 m<sup>2</sup>
  - Cabinet podologue ou ostéo: 10.97 m<sup>2</sup>
  - Cabinet du médecin: 18.29 m<sup>2</sup>
  - Diététicien: 9.42 m<sup>2</sup>
  - Cabinet Psychologue: 12.67 m<sup>2</sup>
  - Douche personnel: 3.81 m<sup>2</sup>
  - WC personnel: 1.62 m<sup>2</sup>
  - WC: 1.29 m<sup>2</sup>
  - WC: 1.31 m<sup>2</sup>
  - WC: 3.04 m<sup>2</sup>
  - Douche: 3.04 m<sup>2</sup>
  - LOCAL ARCHIVES: 2.42 m<sup>2</sup>
  - couloir: 14.74 m<sup>2</sup>
- Other Annotations:**
  - Plancher CF 1h
  - Mur CF 1h
  - Porte CF 1/2h
  - IS 1 UP
  - 1.50 (circled red)
  - 0.80 (in red box with wheelchair icon)

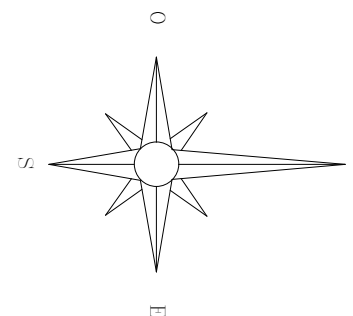


- Menuiseries aluminium ton gris anthracite  
dito existant


- extension espace sanitaire

déplacement rampe extérieure



Accès PMR  
pente < 4%

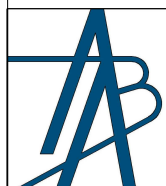

ATELIER BJARNASON ARCHITECTURE  
38, Rue des Imbergères 92330 SCEAUX  
tél: 01.46.60.06.03 / fax: 01.81.89.00.70  
contact@aba-architecte.com

<p><u>Signature</u></p> <p><b>BJARNASON ARCHITECTURE</b>  <b>38, RUE DES IMBERGERES</b>  <b>92330 Sceaux</b>  <b>A B A</b></p> <p><b>Tel : 01 46 00 06 03 FAX : 01 46 00 00 70</b></p>	<p><u>Adresse</u></p> <p><u>Client</u></p>
--	--

Adresse	CREPS D'ILE DE FRANCE
Client	

Adresse Projet	CREPS d'Ile de France 1 rue du docteur Le Savoureux 92291 CHATENAY-MALABRY cedex
-------------------	--

Signature

DOSSIER DE CONSULTATION DES ENTREPRISES
Plan RDC - Projet


<u>Auteur</u>	<u>Indice</u>
CC	A
<u>Echelle</u> 1 : 100	



	<u>Indice</u>
	A



<u>Numéro</u>	DCE-3.1a
<u>Date</u>	26/06/2019

<u>Auteur</u>	<u>Indice</u>
CC	A
<u>Echelle</u> 1 : 100	

<u>Numéro</u>	DCE-3.1a
<u>Date</u>	26/06/2019

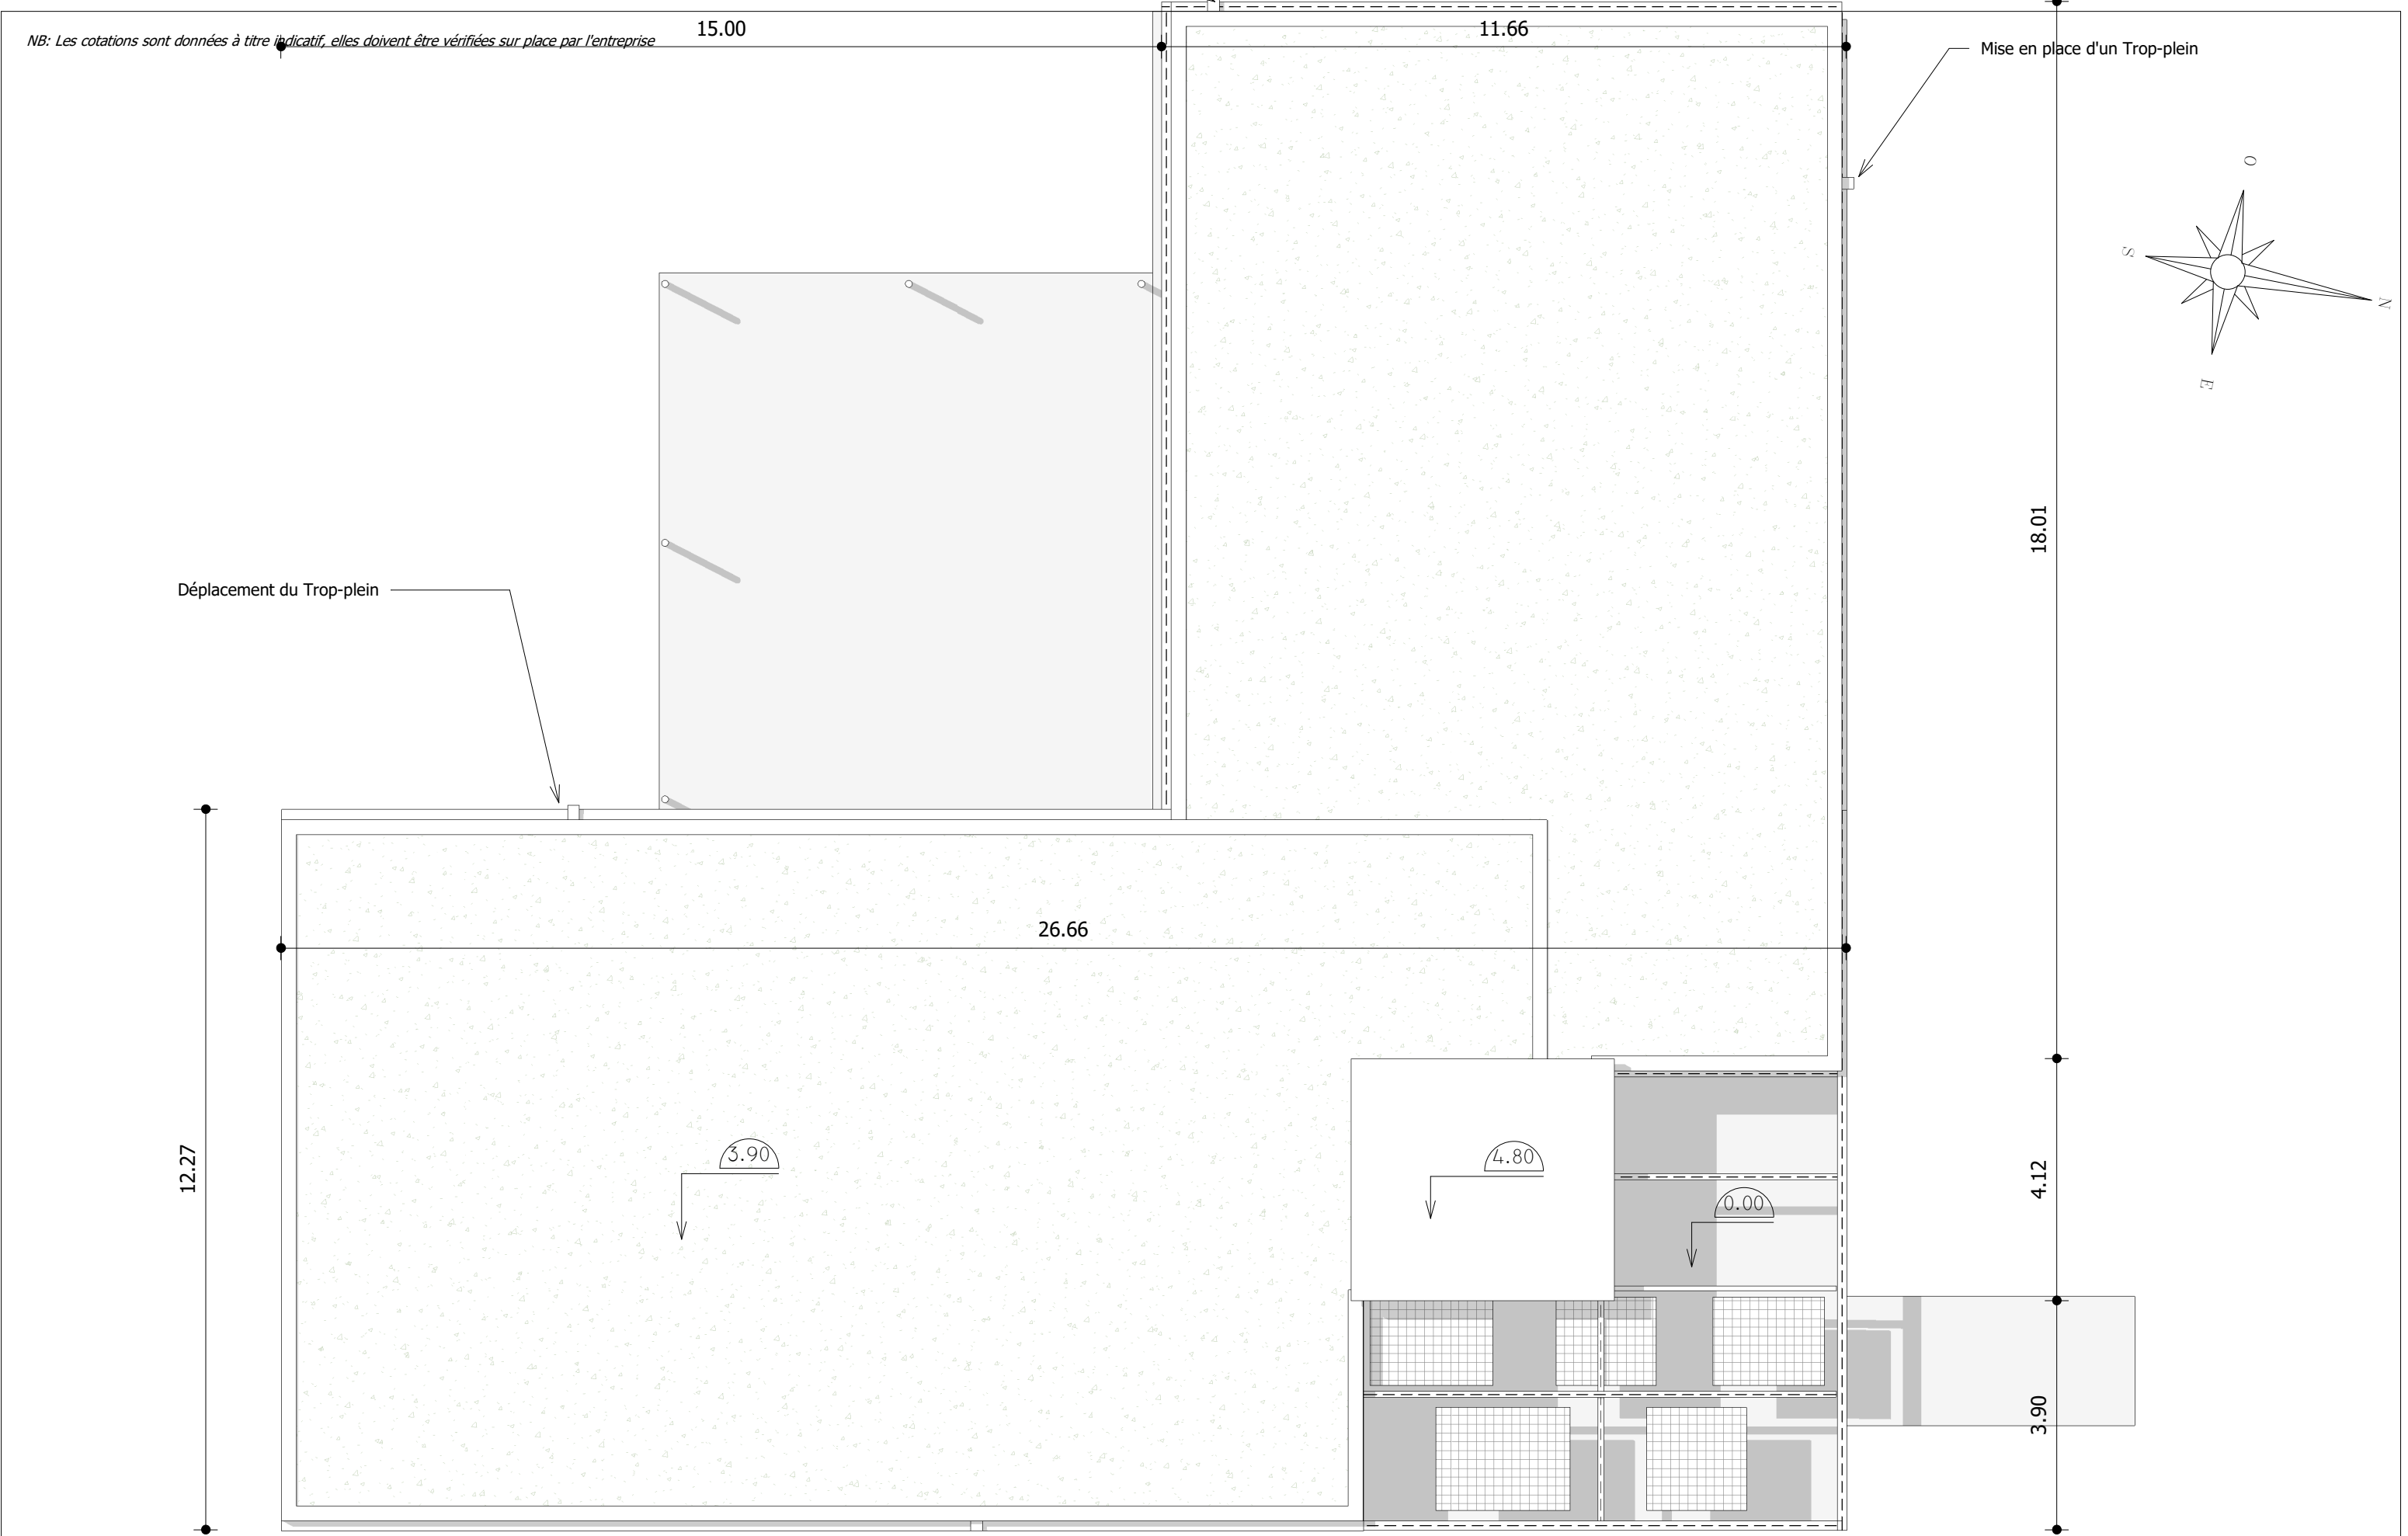

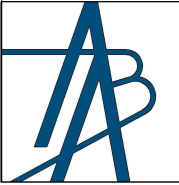	ATELIER BJARNASON ARCHITECTURE 38, Rue des Imbergères 92330 SCEAUX tél: 01.46.60.06.03 / fax: 01.81.89.00.70 contact@aba-architecte.com	<p>Signature</p>  <p><b>BJARNASON ARCHITECTURE</b> 38, RUE DES IMBERGÈRES 92330 SCEAUX A B A TEL: 01 46 60 06 03 FAX: 01 81 89 00 70</p>	<p>Adresse Client</p>	CREPS D'ILE DE FRANCE	<p>Adresse Projet</p>	CREPS d'Ile de France 1 rue du docteur Le Savoureux 92291 CHATENAY-MALABRY cedex	<p>Signature</p>	DOSSIER DE CONSULTATION DES ENTREPRISES	<p>Auteur</p> <p>CC</p>	<p>Indice</p> <p>A</p>	<p>Numéro</p> <p>DCE-3.1b</p>
								Plan de Toiture - Projet	<p>Echelle</p> <p>1 : 100</p>		<p>Date</p> <p>26/06/2019</p>

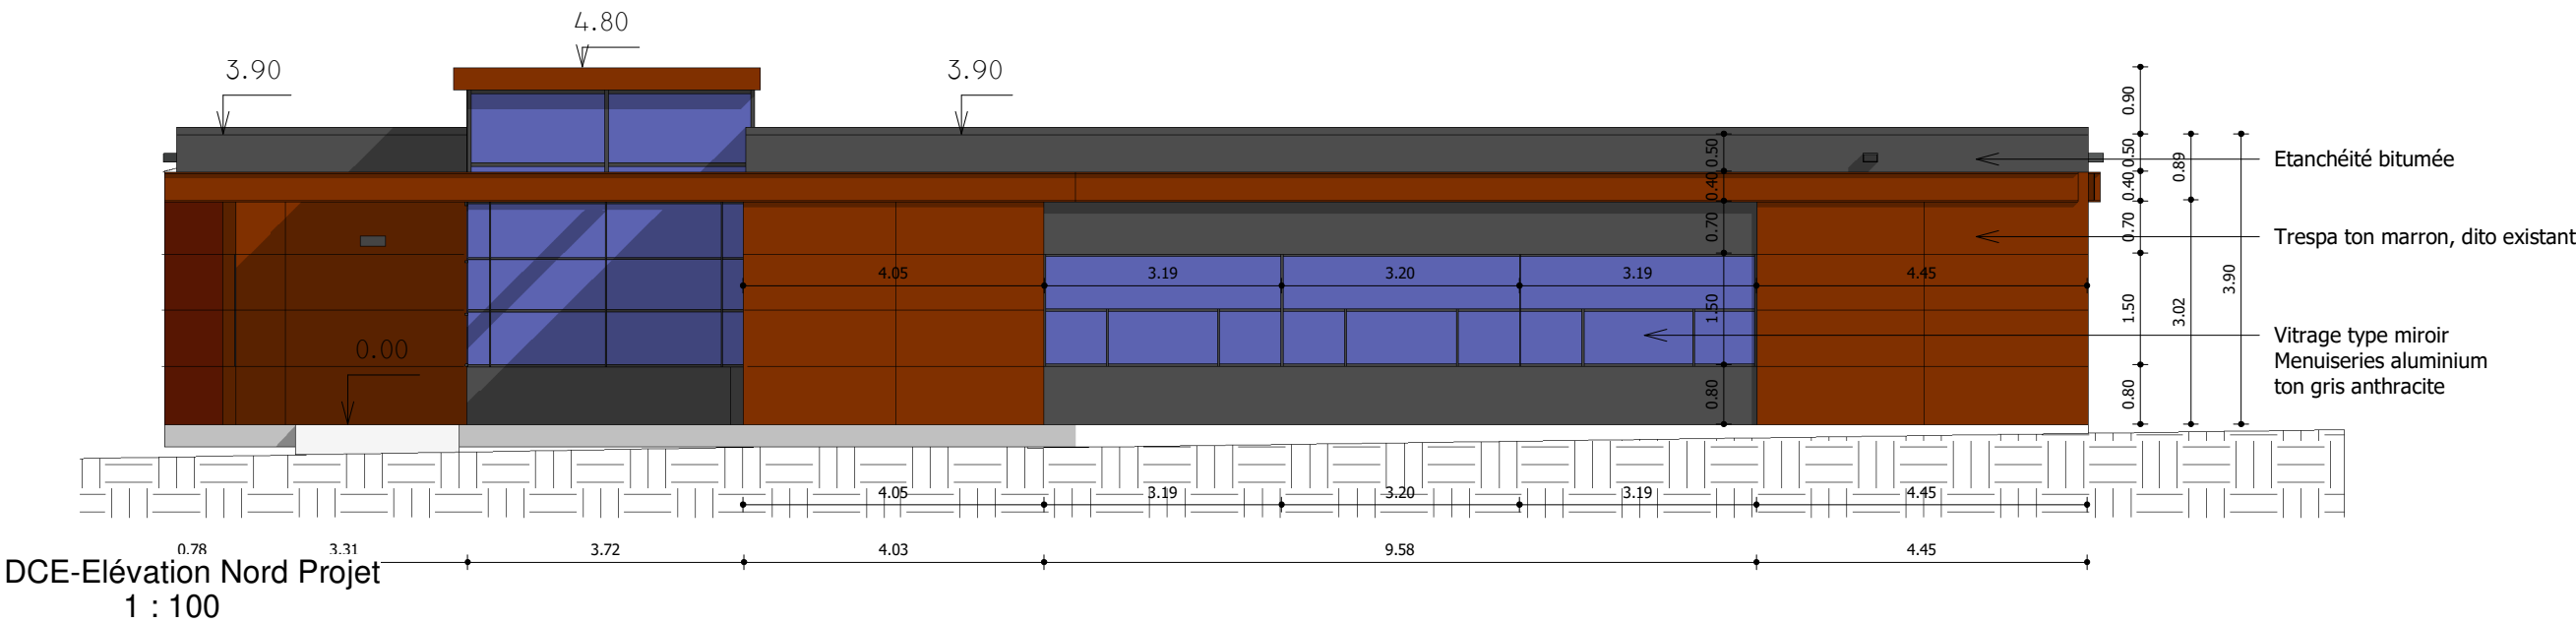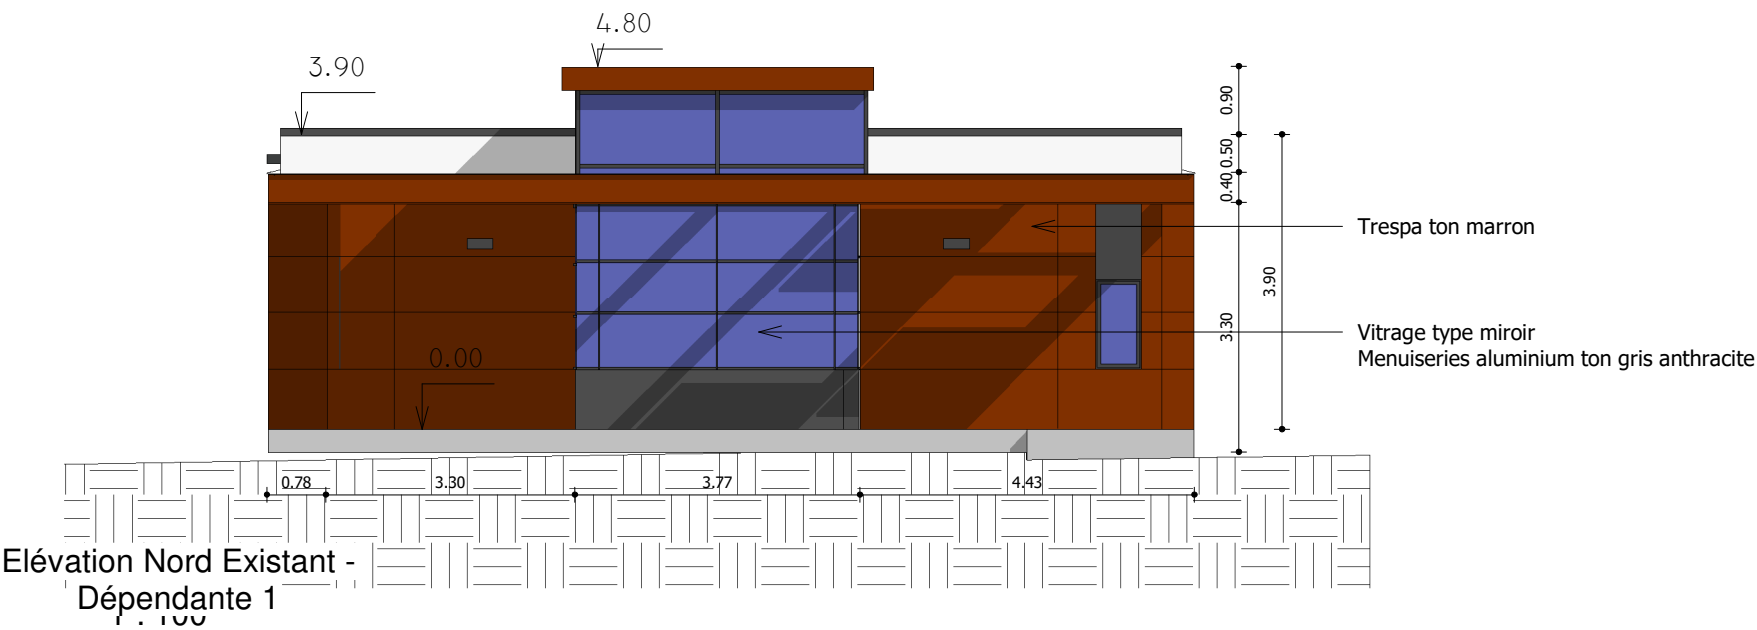

ATELIER BJARNASON ARCHITECTURE  
38, Rue des Imbergères 92330 SCEAUX  
tél: 01.46.60.06.03 / fax: 01.81.89.00.70  
contact@aba-architecte.com

Signature  
BJARNASON ARCHITECTURE  
38, RUE DES IMBERGÈRES  
92330 SCEAUX  
A B A  
TEL: 01 46 60 06 03 FAX: 01 81 89 00 70

Adresse  
Client

CREPS D'ILE DE FRANCE

Adresse  
Projet

CREPS d'Ile de France  
1 rue du docteur Le  
Savoureux  
92291 CHATENAY-MALABRY  
cedex

Signature

DOSSIER DE CONSULTATION  
DES ENTREPRISES

Façade Nord

Auteur  
CC


Indice  
A

Numéro  
DCE-3.2a


Echelle  
1 : 100

Date  
26/06/2019



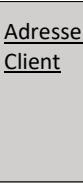
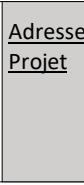
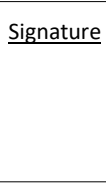
NB: Les cotations sont données à titre indicatif, elles doivent être vérifiées sur place par l'entreprise

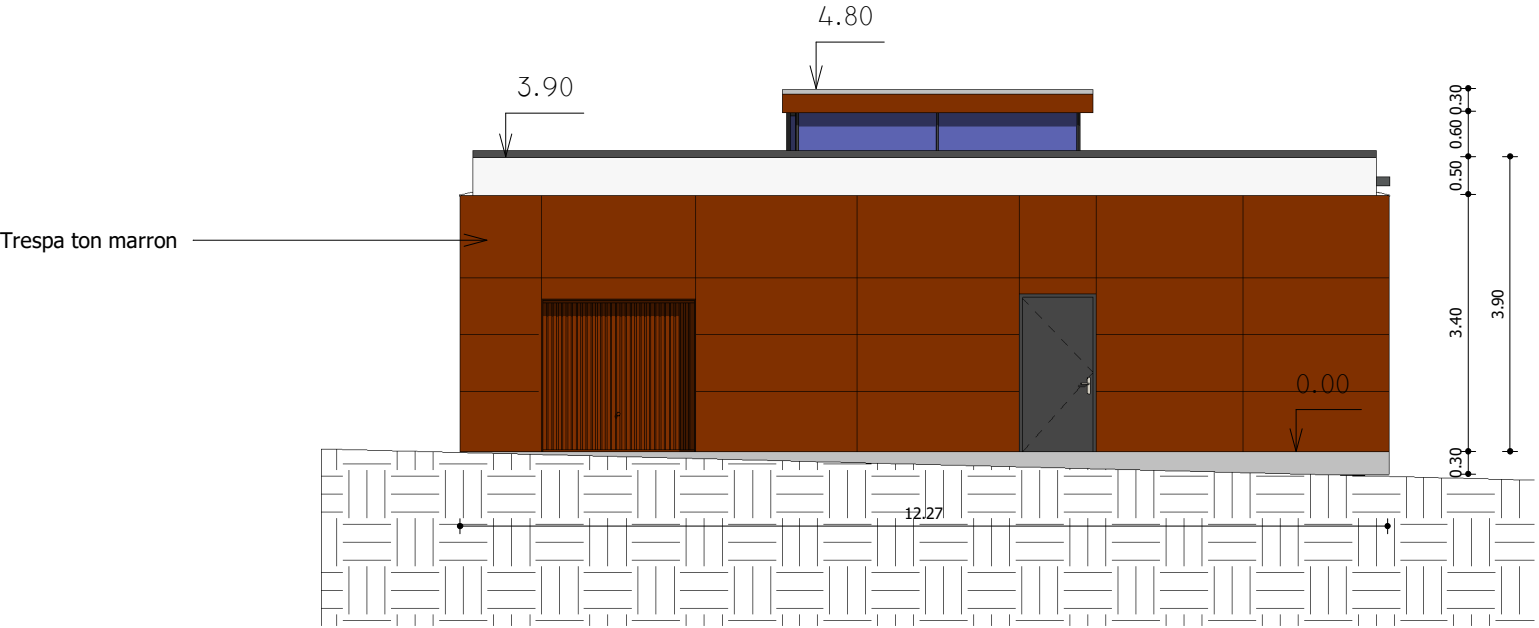


Elévation Sud Existant -  
Dépendante 1  
1 : 100

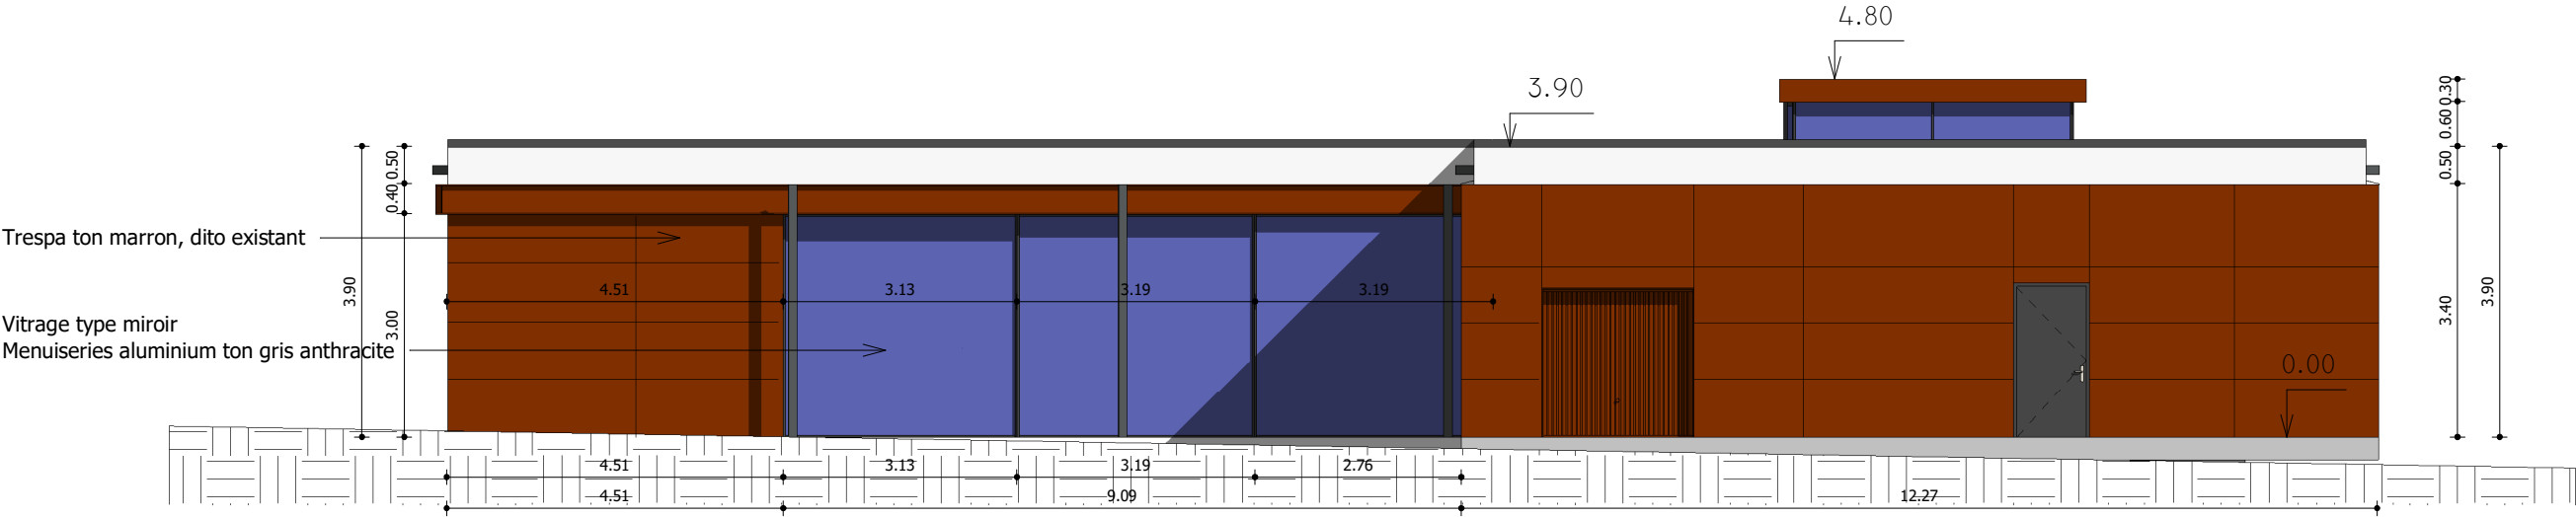


DCE-Elévation Sud Projet  
1 : 100

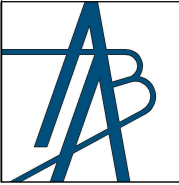	ATELIER BJARNASON ARCHITECTURE 38, Rue des Imbergères 92330 SCEAUX tél: 01.46.60.06.03 / fax: 01.81.89.00.70 contact@aba-architecte.com			CREPS D'ILE DE FRANCE		CREPS d'Ile de France 1 rue du docteur Le Savoureux 92291 CHATENAY-MALABRY cedex		DOSSIER DE CONSULTATION DES ENTREPRISES	Auteur CC	Indice A	Numéro DCE-3.2b
								Façade Sud	Echelle 1 : 100		Date 26/06/2019

NB: Les cotations sont données à titre indicatif, elles doivent être vérifiées sur place par l'entreprise

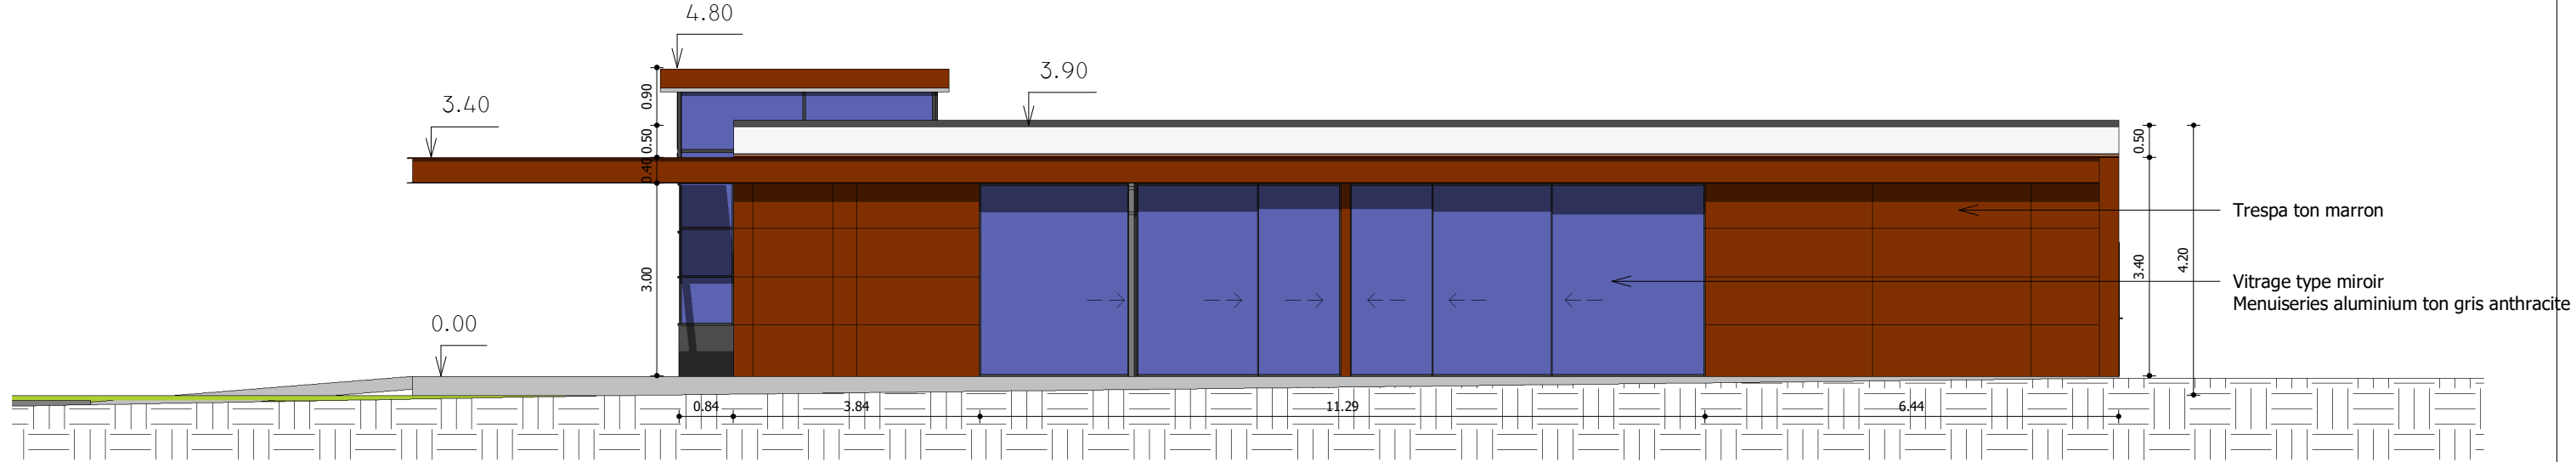

Elévation Ouest Existant -  
Dépendante 1

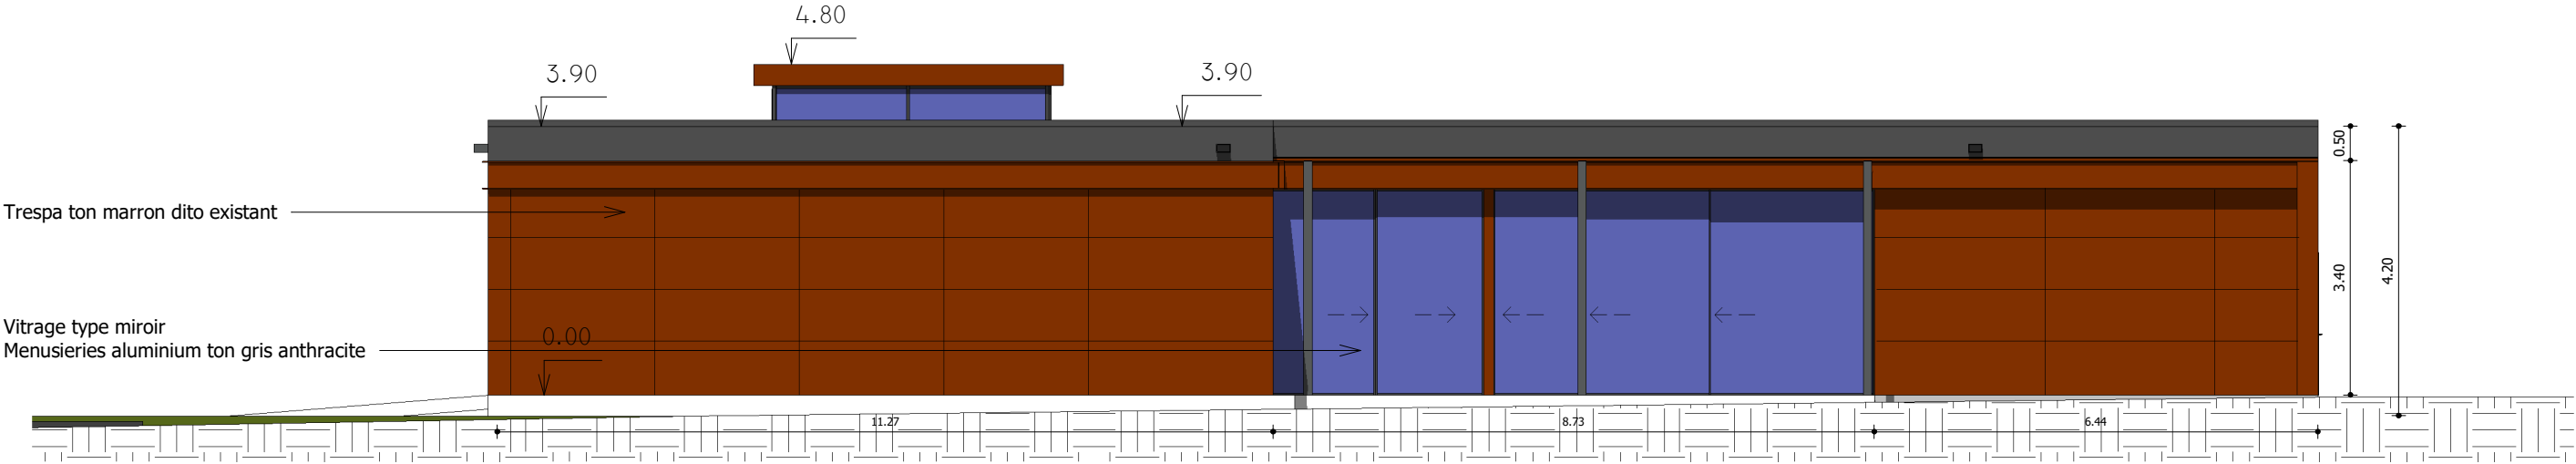

Trespa ton marron dito existant  
Vitrage type miroir  
Menuiseries aluminium ton gris anthracite

DCE-Elévation Ouest  
1 Projet



ATELIER BJARNASON ARCHITECTURE  
38, Rue des Imbergères 92330 SCEAUX  
tél: 01.46.60.06.03 / fax: 01.81.89.00.70  
contact@aba-architecte.com

Signature  
BJARNASON ARCHITECTURE  
38, RUE DES IMBERGÈRES  
92330 SCEAUX  
A B A  
TEL: 01 46 60 06 03 FAX: 01 81 89 00 70

Adresse  
Client

CREPS D'ILE DE FRANCE

Adresse  
Projet

CREPS d'Ile de France  
1 rue du docteur Le  
Savoureux  
92291 CHATENAY-MALABRY  
cedex

Signature

DOSSIER DE CONSULTATION  
DES ENTREPRISES

Façade Ouest

Auteur  
CC



Indice  
A

Numéro  
DCE-3.2c

Echelle  
1 : 100

Date  
26/06/2019

NB: Les cotations sont données à titre indicatif, elles doivent être vérifiées sur place par l'entreprise

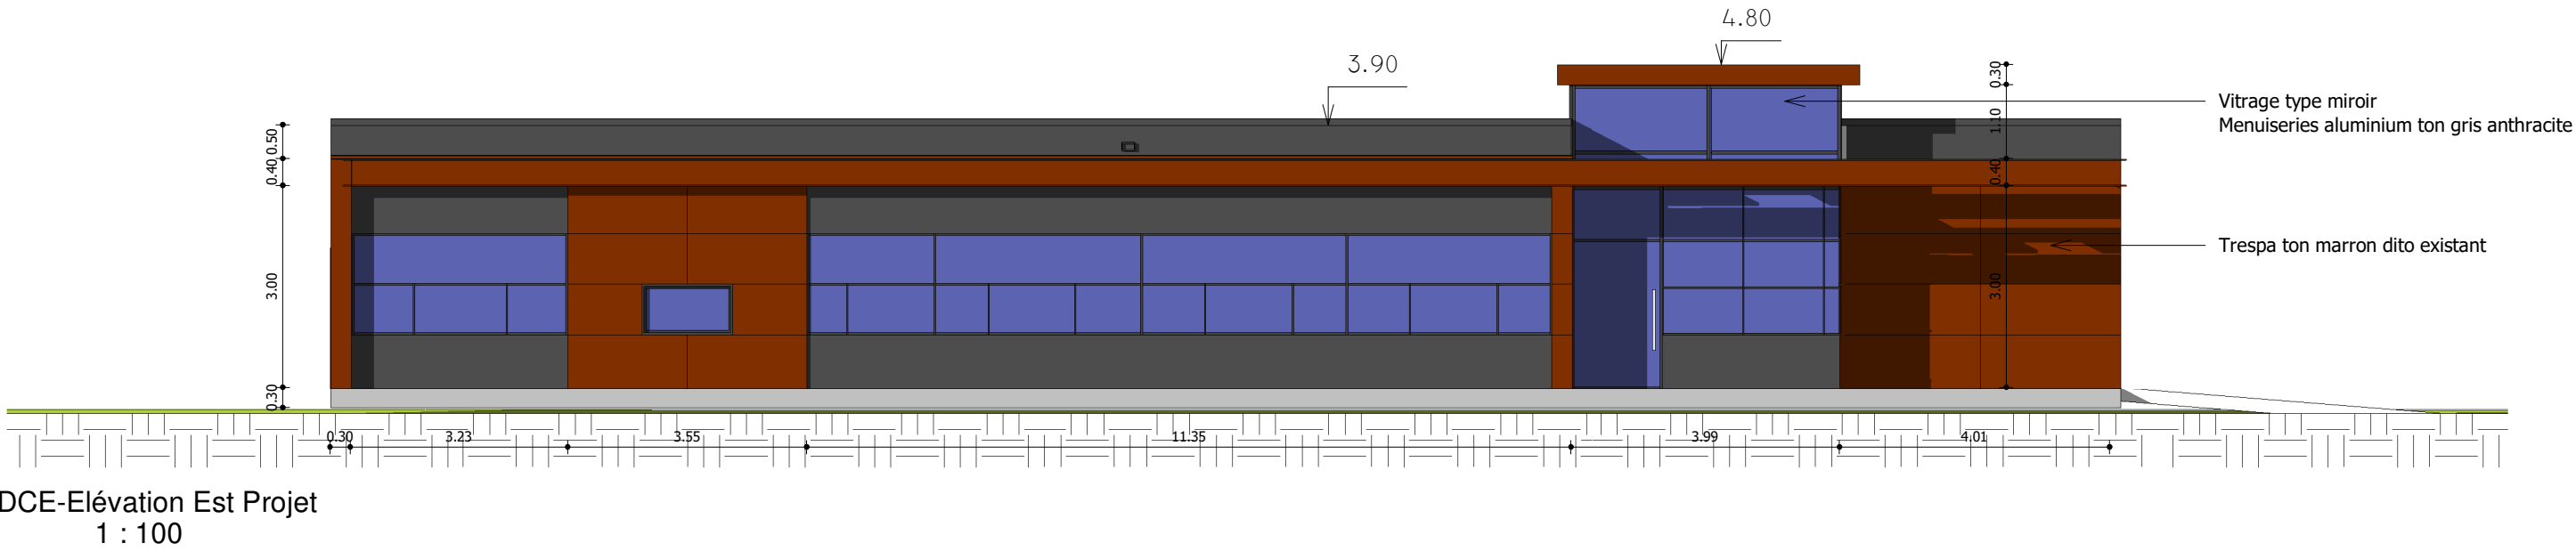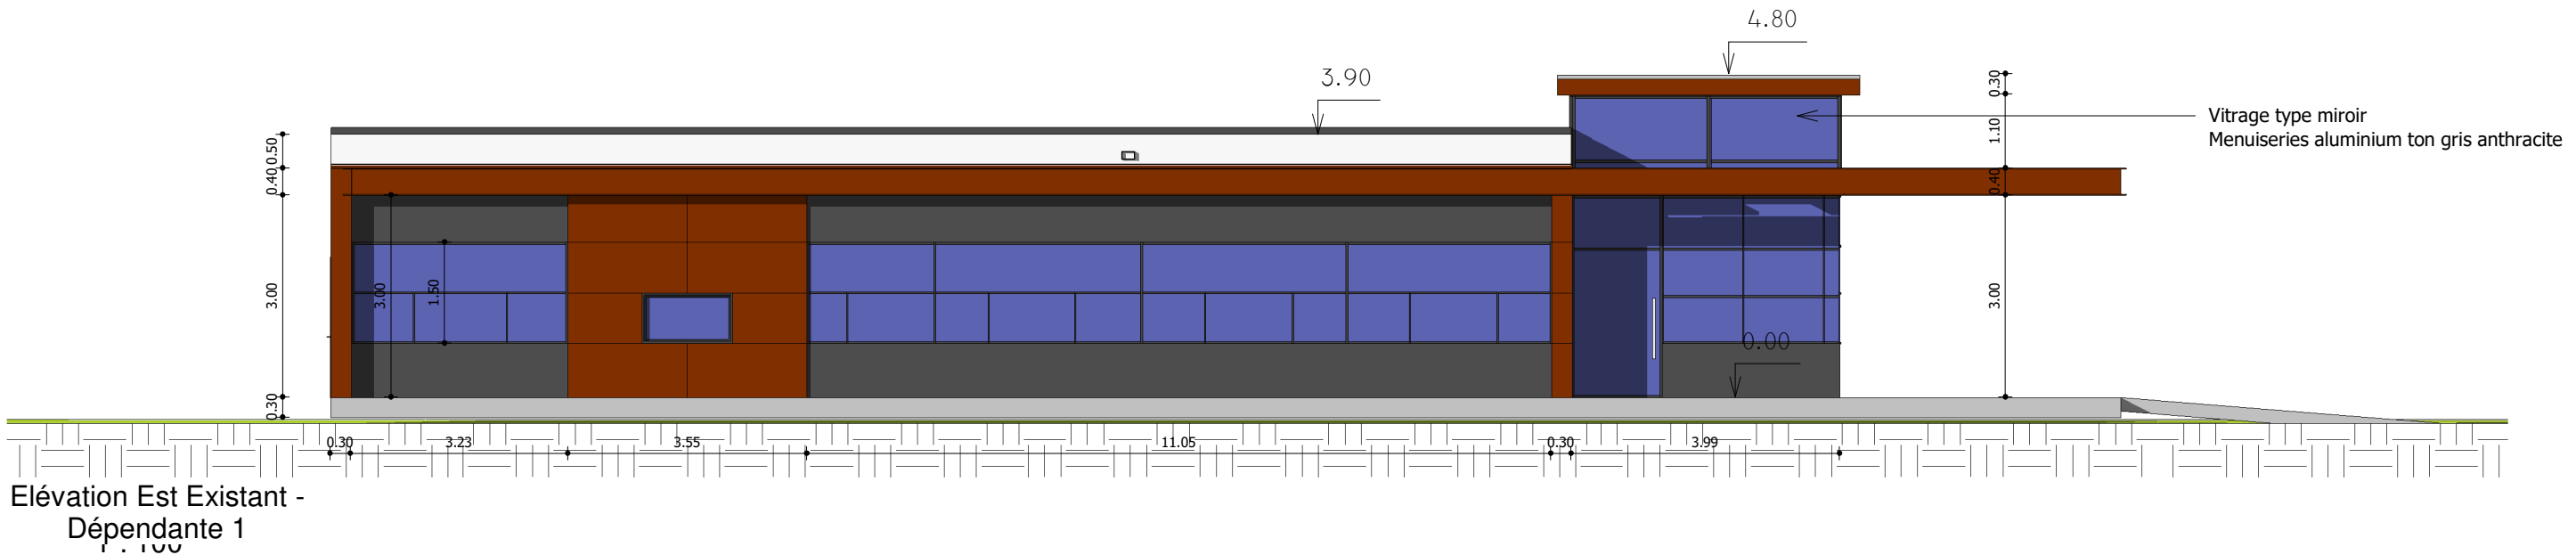

ATELIER BJARNASON ARCHITECTURE  
38, Rue des Imbergères 92330 SCEAUX  
tél: 01.46.60.06.03 / fax: 01.81.89.00.70  
contact@aba-architecte.com

Signature  
BJARNASON ARCHITECTURE  
38, RUE DES IMBERGÈRES  
92330 SCEAUX  
A B A  
TEL: 01 46 60 06 03 FAX: 01 81 89 00 70

Adresse  
Client

CREPS D'ILE DE FRANCE

Adresse  
Projet

CREPS d'Ile de France  
1 rue du docteur Le  
Savoureux  
92291 CHATENAY-MALABRY  
cedex

Signature

DOSSIER DE CONSULTATION  
DES ENTREPRISES

Façade Est

Auteur  
CC


Indice  
A

Numéro  
DCE-3.2d


Echelle  
1 : 100

Date  
26/06/2019


NB: Les cotations sont données à titre indicatif, elles doivent être vérifiées sur place par l'entreprise

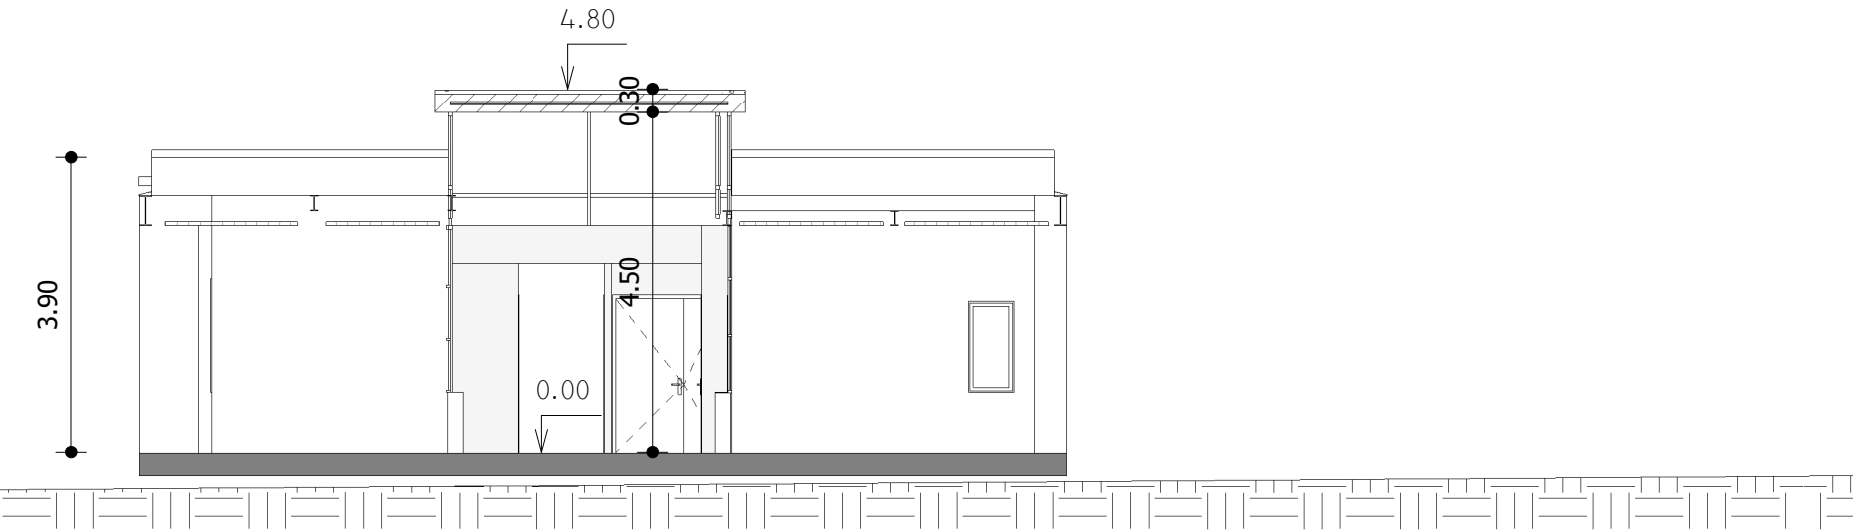

Coupe Existant  
1 : 100

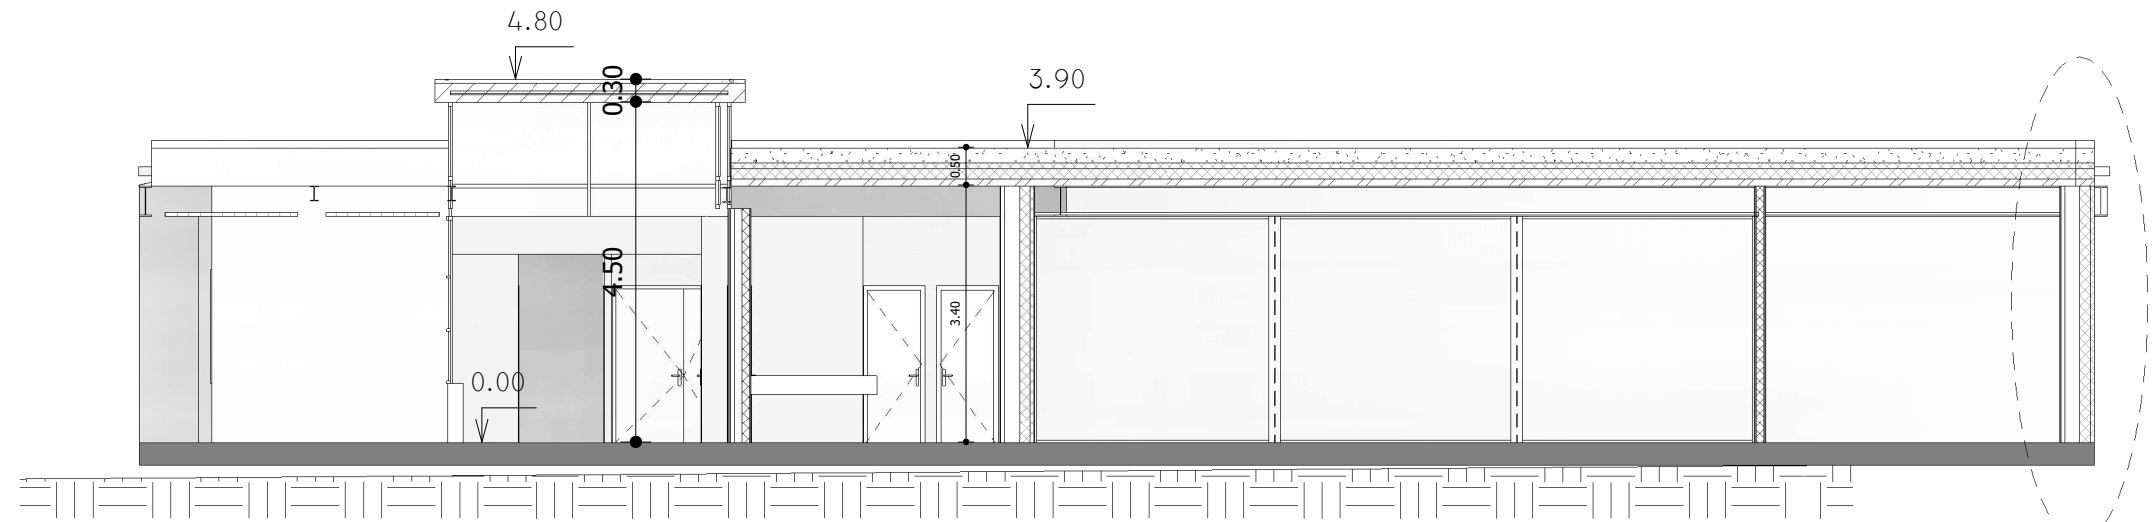

Coupe Projet  
1 : 100

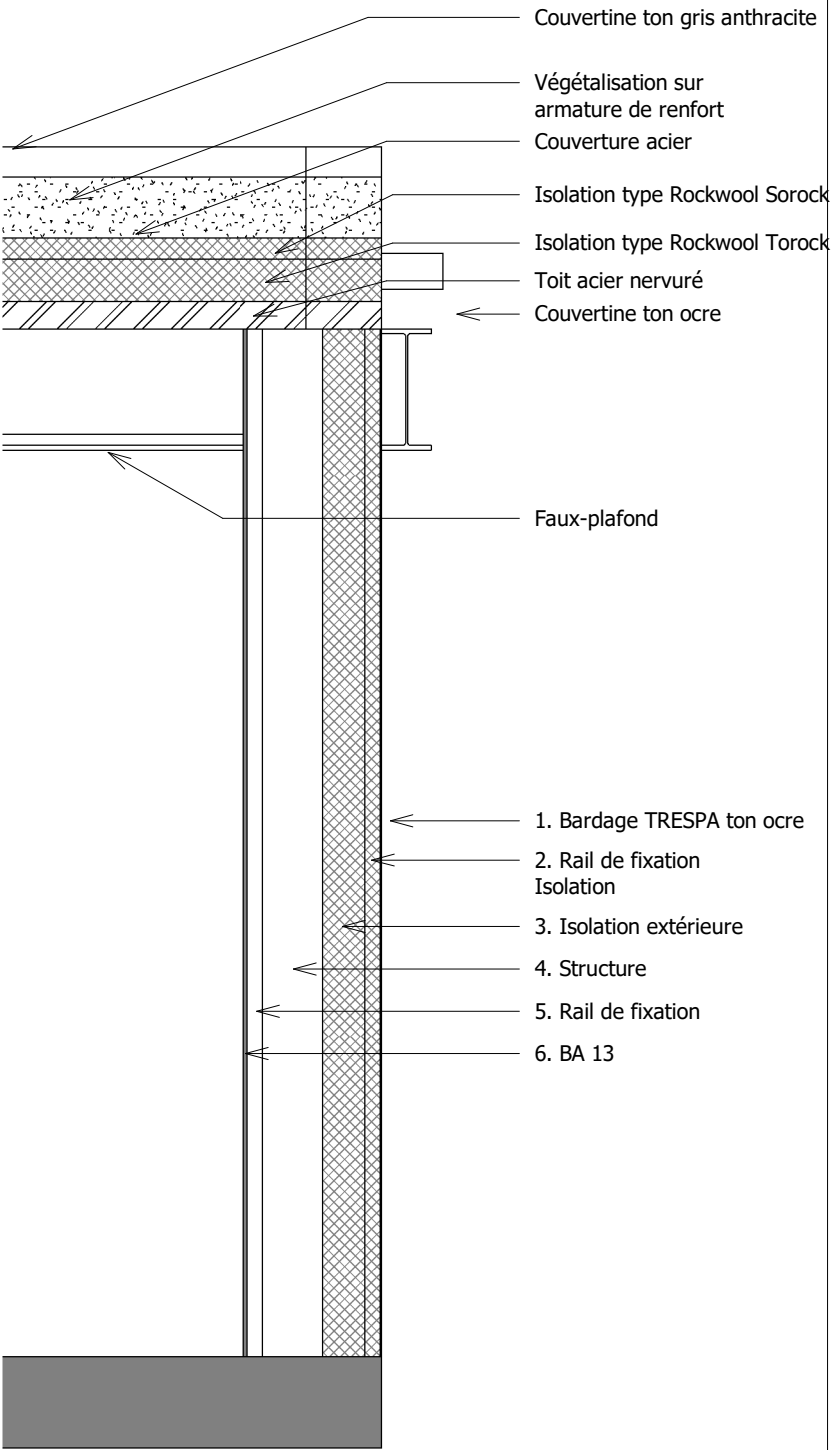

Coupe de détail  
1 : 25



ATELIER BJARNASON ARCHITECTURE  
38, Rue des Imbergères 92330 SCEAUX  
tél: 01.46.60.06.03 / fax: 01.81.89.00.70  
contact@aba-architecte.com

Signature  
BJARNASON ARCHITECTURE  
38, RUE DES IMBERGÈRES  
92330 SCEAUX  
ABA  
TEL: 01 46 60 06 03 FAX: 01 81 89 00 70

Adresse  
Client

CREPS D'ILE DE FRANCE

Adresse  
Projet

CREPS d'Ile de France  
1 rue du docteur Le  
Savoureux  
92291 CHATENAY-MALABRY  
cedex

Signature

DOSSIER DE CONSULTATION  
DES ENTREPRISES

Coupe Existant-Projet

Auteur  
CC

Indice  
A

Numéro  
DCE-3.3

Echelle  
Comme  
indiqué


Date  
26/06/2019

NB: Les cotations sont données à titre indicatif, elles doivent être vérifiées sur place par l'entreprise

Légende électrique

- Applique
- Applique étanche
- Plafonnier
- Spot
- Spot étanche
- Spot au sol
- Bouton poussoir
- Interrupteur
- Interrupteur double
- Interrupteur à variateur
- Interrupteur volet roulant
- Interrupteur va et viens
- Prise
- Prise étanche
- Prise à 1.1m
- Prise 32A
- Prise commandée
- Prise TV
- Prise téléphone
- Attente électrique
- Radiateur
- Sèche serviette
- Tableau électrique
- VMC

Légende électrique  
1 : 100

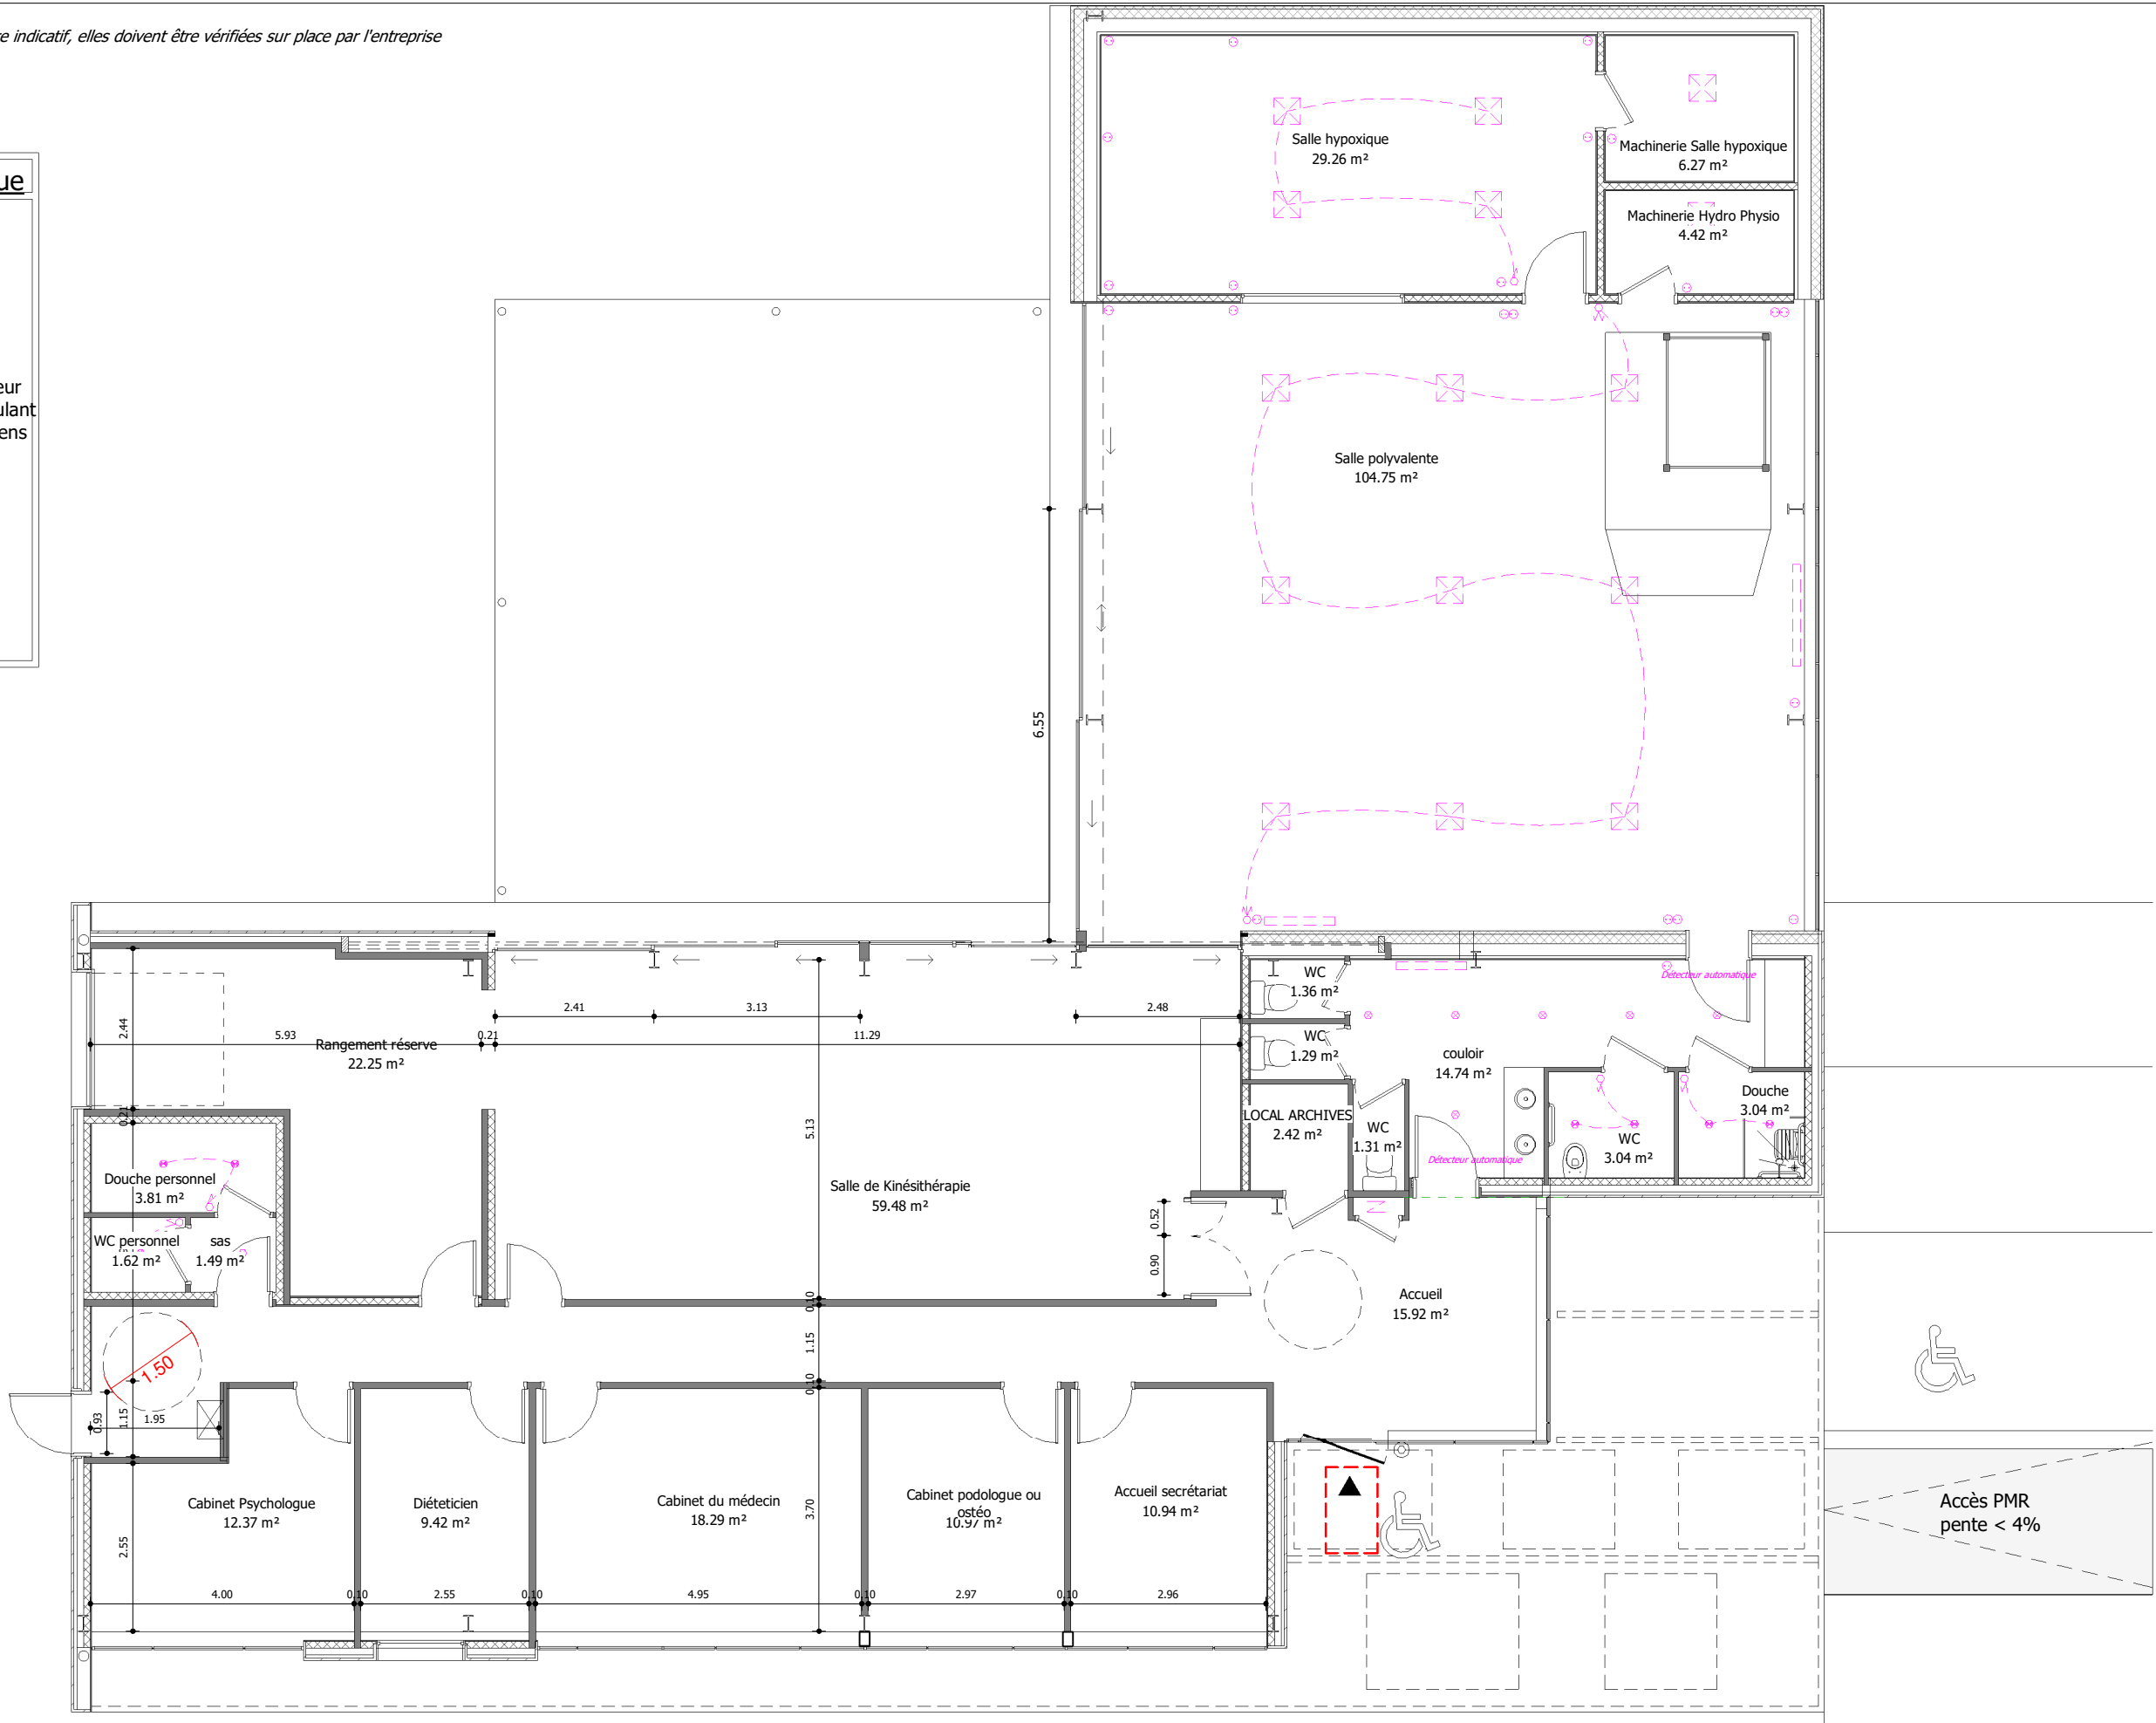

ATELIER BJARNASON ARCHITECTURE  
38, Rue des Imbergères 92330 SCEAUX  
tél: 01.46.60.06.03 / fax: 01.81.89.00.70  
contact@aba-architecte.com

Signature  
BJARNASON ARCHITECTURE  
38, RUE DES IMBERGÈRES  
92330 SCEAUX  
ABA  
TEL: 01 46 60 06 03 FAX: 01 81 89 00 70

Adresse  
Client

CREPS D'ILE DE FRANCE

Adresse  
Projet

CREPS d'Ile de France  
1 rue du docteur Le  
Savoureux  
92291 CHATENAY-MALABRY  
cedex

Signature

DOSSIER DE CONSULTATION  
DES ENTREPRISES

Plan RDC électricité

Auteur  
CC

Indice  
A


Numéro  
DCE-3.4

Echelle  
1 : 100


Date  
26/06/2019

NB: Les cotations sont données à titre indicatif, elles doivent être vérifiées sur place par l'entreprise

Menuiseries - Façade Nord  
1 : 50

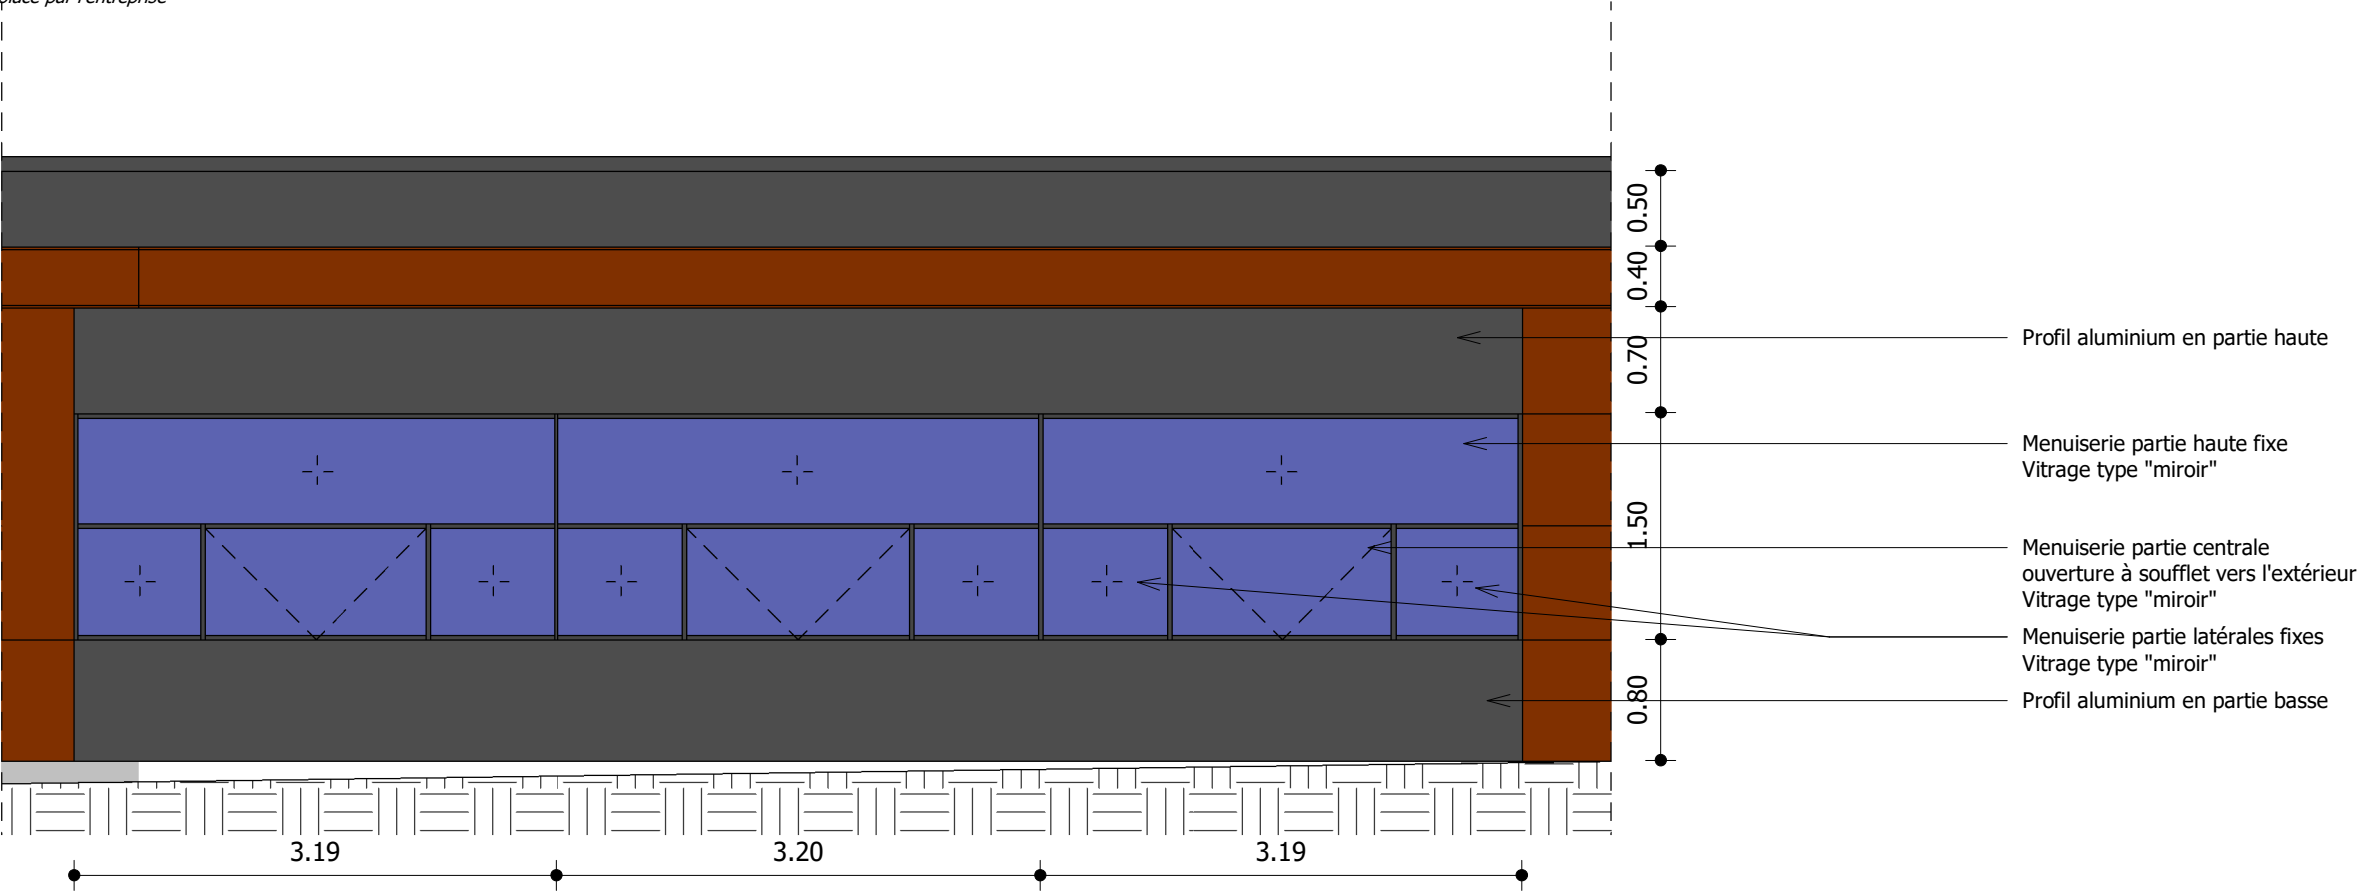

Menuiseries - Façade Sud  
1 : 50

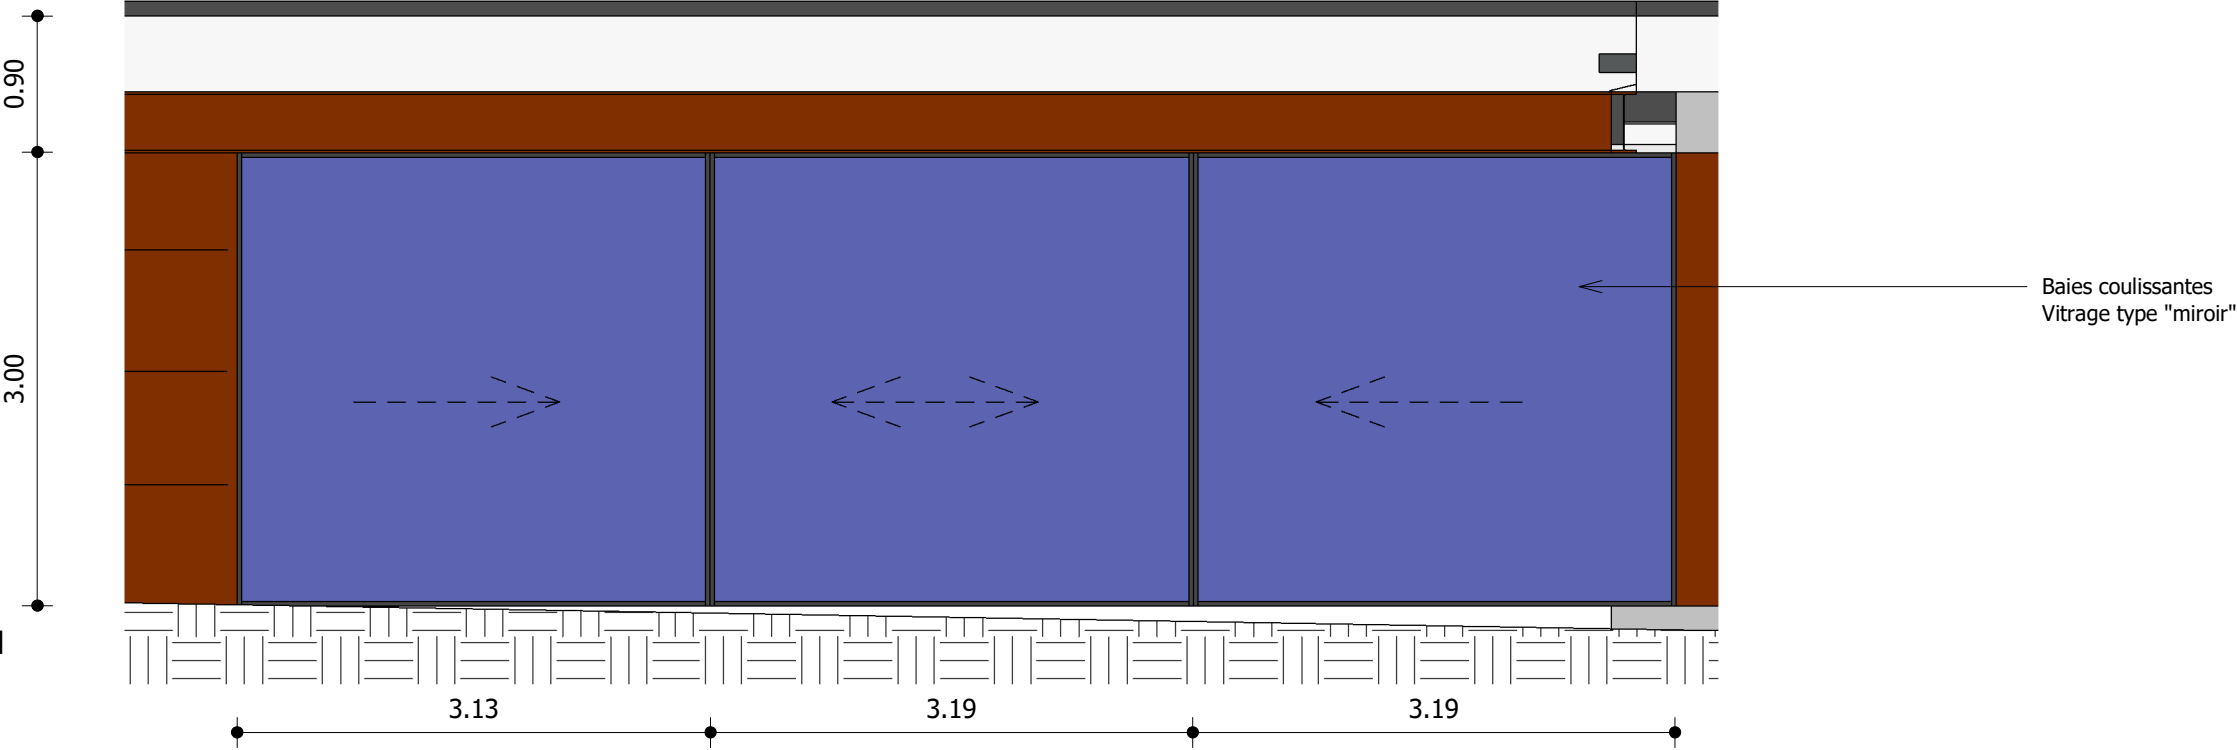

ATELIER BJARNASON ARCHITECTURE  
38, Rue des Imbergères 92330 SCEAUX  
tél: 01.46.60.06.03 / fax: 01.81.89.00.70  
contact@aba-architecte.com

Signature  
BJARNASON ARCHITECTURE  
38, RUE DES IMBERGÈRES  
92330 SCEAUX  
A B A  
TEL: 01 46 60 06 03 FAX: 01 81 89 00 70

Adresse  
Client

CREPS D'ILE DE FRANCE

Adresse  
Projet

CREPS d'Ile de France  
1 rue du docteur Le  
Savoureux  
92291 CHATENAY-MALABRY  
cedex

Signature

DOSSIER DE CONSULTATION  
DES ENTREPRISES

Nomenclature des menuiseries


Auteur  
CC

Indice  
A

Numéro  
DCE-3.5a

Echelle  
1 : 50

Date  
26/06/2019

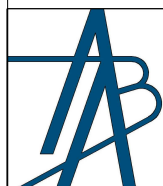

ATELIER BJARNASON ARCHITECTURE  
38, Rue des Imbergères 92330 SCEAUX  
tél: 01.46.60.06.03 / fax: 01.81.89.00.70  
contact@aba-architecte.com

Signature  
BJARNASON ARCHITECTURE  
38, RUE DES IMBERGÈRES  
92330 SCEAUX  
ABA  
TEL: 01 46 60 06 03 FAX: 01 81 89 00 70

Adresse  
Client

CREPS D'ILE DE FRANCE

Adresse  
Projet

CREPS d'Ile de France  
1 rue du docteur Le  
Savoureux  
92291 CHATENAY-MALABRY  
cedex

Signature

DOSSIER DE CONSULTATION  
DES ENTREPRISES

Perspectives



Auteur  
CC

Echelle

Indice  
A

Numéro  
DCE-3.6

Date  
26/06/2019

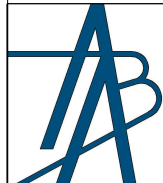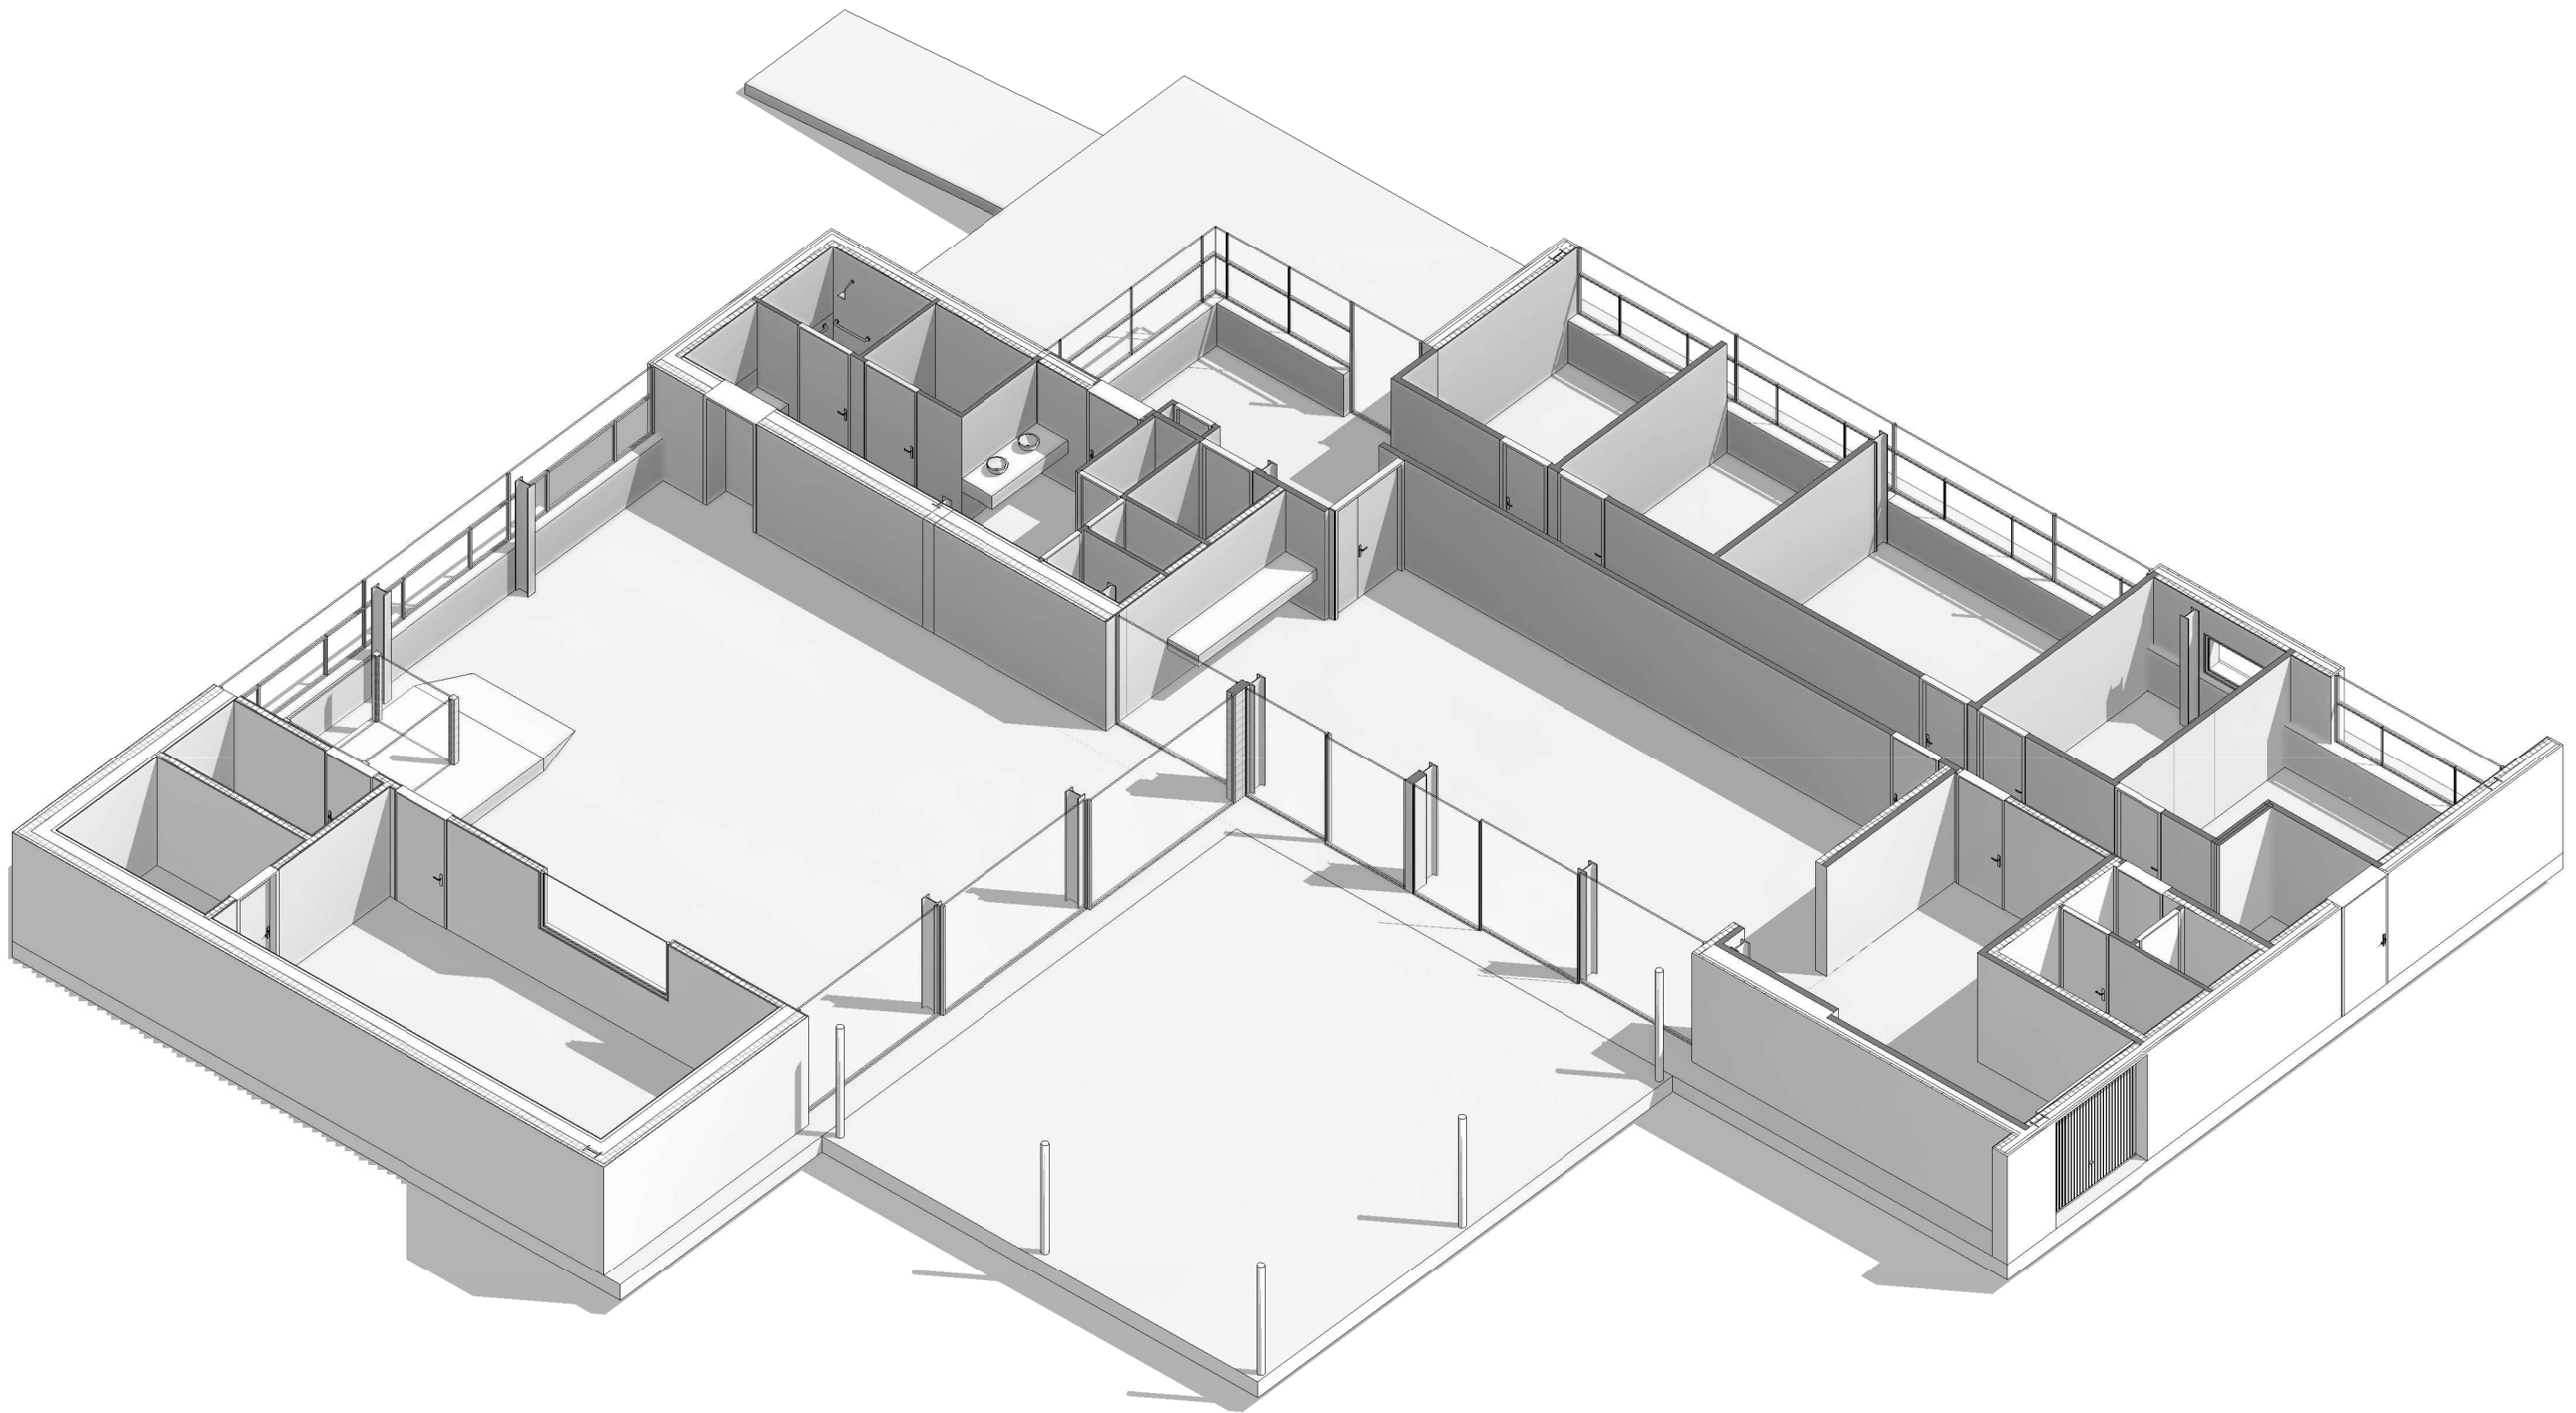

ATELIER BJARNASON ARCHITECTURE  
38, Rue des Imbergères 92330 SCEAUX  
tél: 01.46.60.06.03 / fax: 01.81.89.00.70  
contact@aba-architecte.com

Signature  
**BJARNASON ARCHITECTURE**  
38, RUE DES IMBERGÈRES  
92330 SCEAUX  
A B A  
TEL: 01 46 60 06 03 FAX: 01 81 89 00 70

Adresse  
Client

CREPS D'ILE DE FRANCE

Adresse  
Projet

CREPS d'Ile de France  
1 rue du docteur Le  
Savoureux  
92291 CHATENAY-MALABRY  
cedex

Signature

DOSSIER DE CONSULTATION  
DES ENTREPRISES

Axonométrie éclatée

Auteur  
CC

Indice  
A

Numéro  
DCE-3.7

Echelle

Date  
26/06/2019